

Mietwohnungen Stäfner Stein

Wohnung J7

Wohnungsgrösse: 3,5-Zimmer -Wohnung


Adresse: Neuhausweg 6

Geschoss: 3. Obergeschoss

Wohnungsfläche: 79,5 m²

Aussenbereich: Küchenbalkon, Balkon

eigene Waschküche, Keller: 17 m²

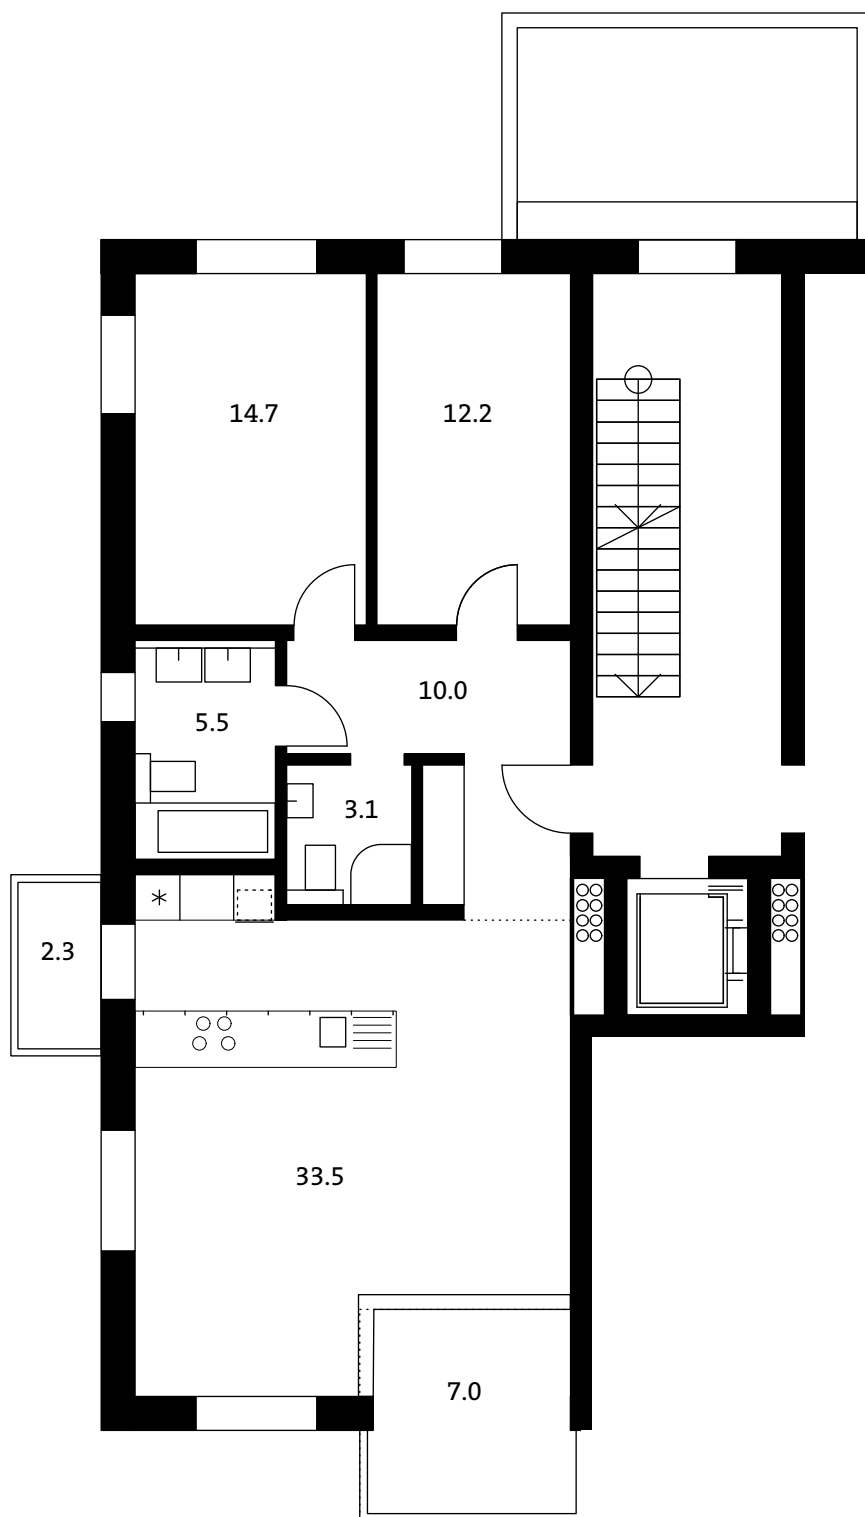

Überbauung Stäfner Stein
Nah am See. Nah am Dorf.

Vermietung:

Reichling Architektur AG

Françoise Reichling

Mühlerain 7

8712 Stäfa

044 926 46 35

www.reichling.ch